


Untergeschoss

1:100 / A4




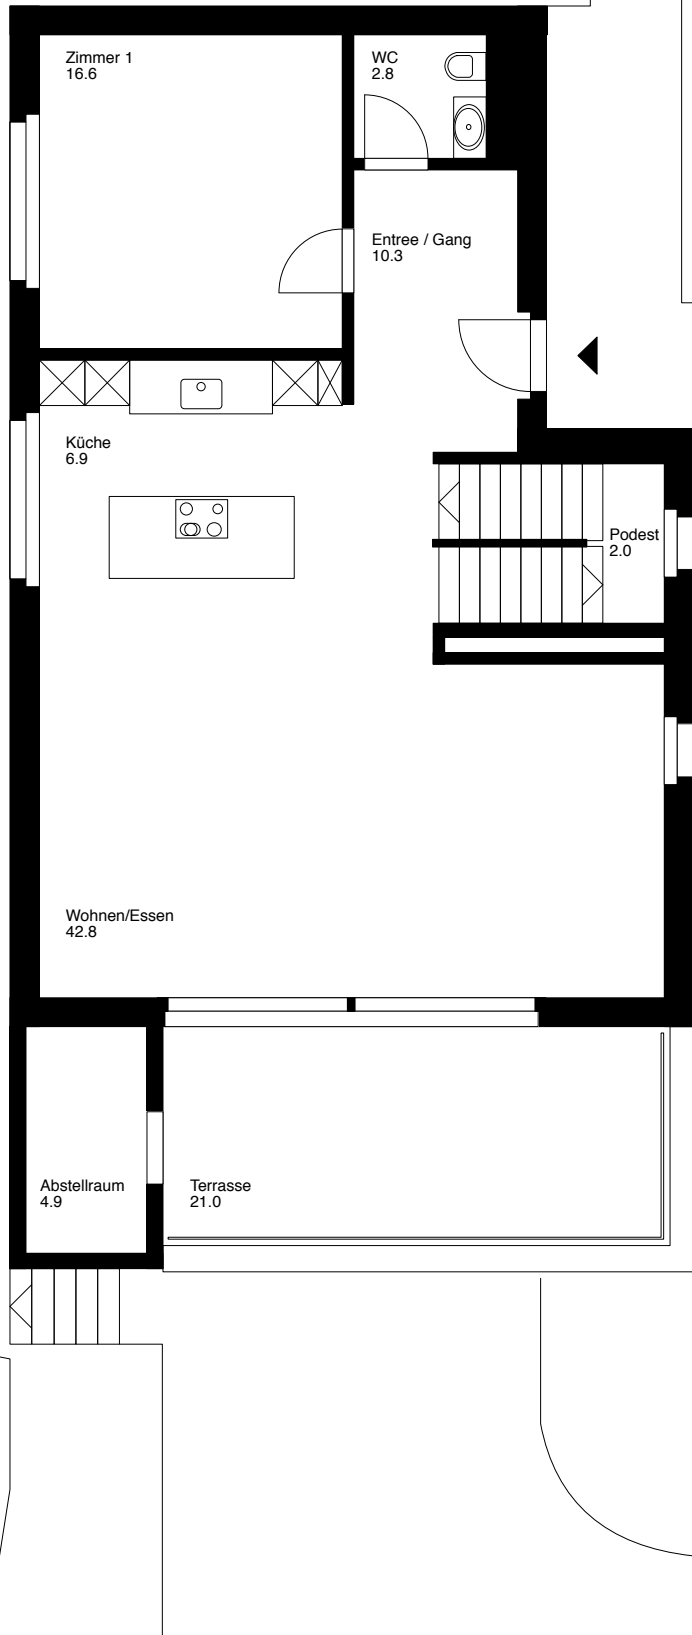

Erdgeschoss

1:100 / A4



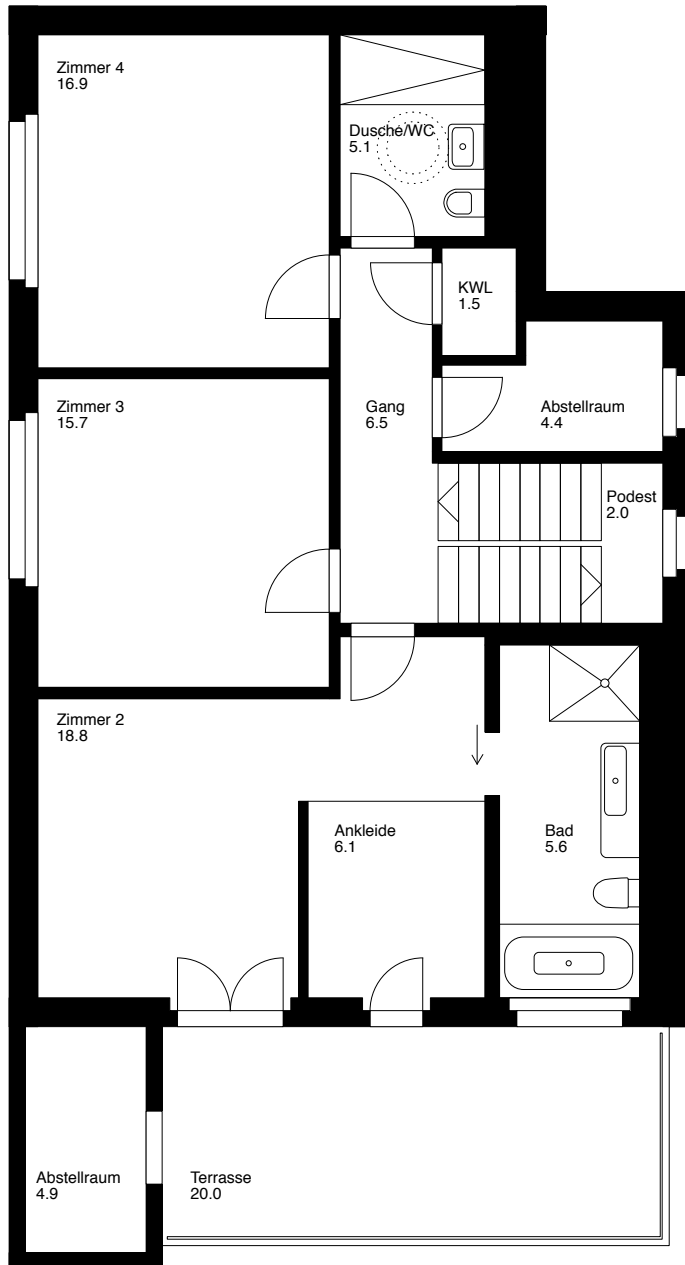

Obergeschoss

1:100 / A4

