

17.05 Neubau ÜB Linde

Projektadresse: Hauptstrasse 50, 52, 54 - 4566 Kriegstetten

Wohnung 1.11, Attikageschoss

Dateipfad: BIMcloud: vm04 - BIMcloud Base für ARCHICAD 22/17.05.51\_Ausführung

Gez.: 09.09.2019 / cm


Mst: 1:50 Gr.: A3

Stand: 22.10.2019

W 1.11

Planrevision:

Datum	Gez.	Änderungen
22.10.2019	cm	Grundrissoptimierungen

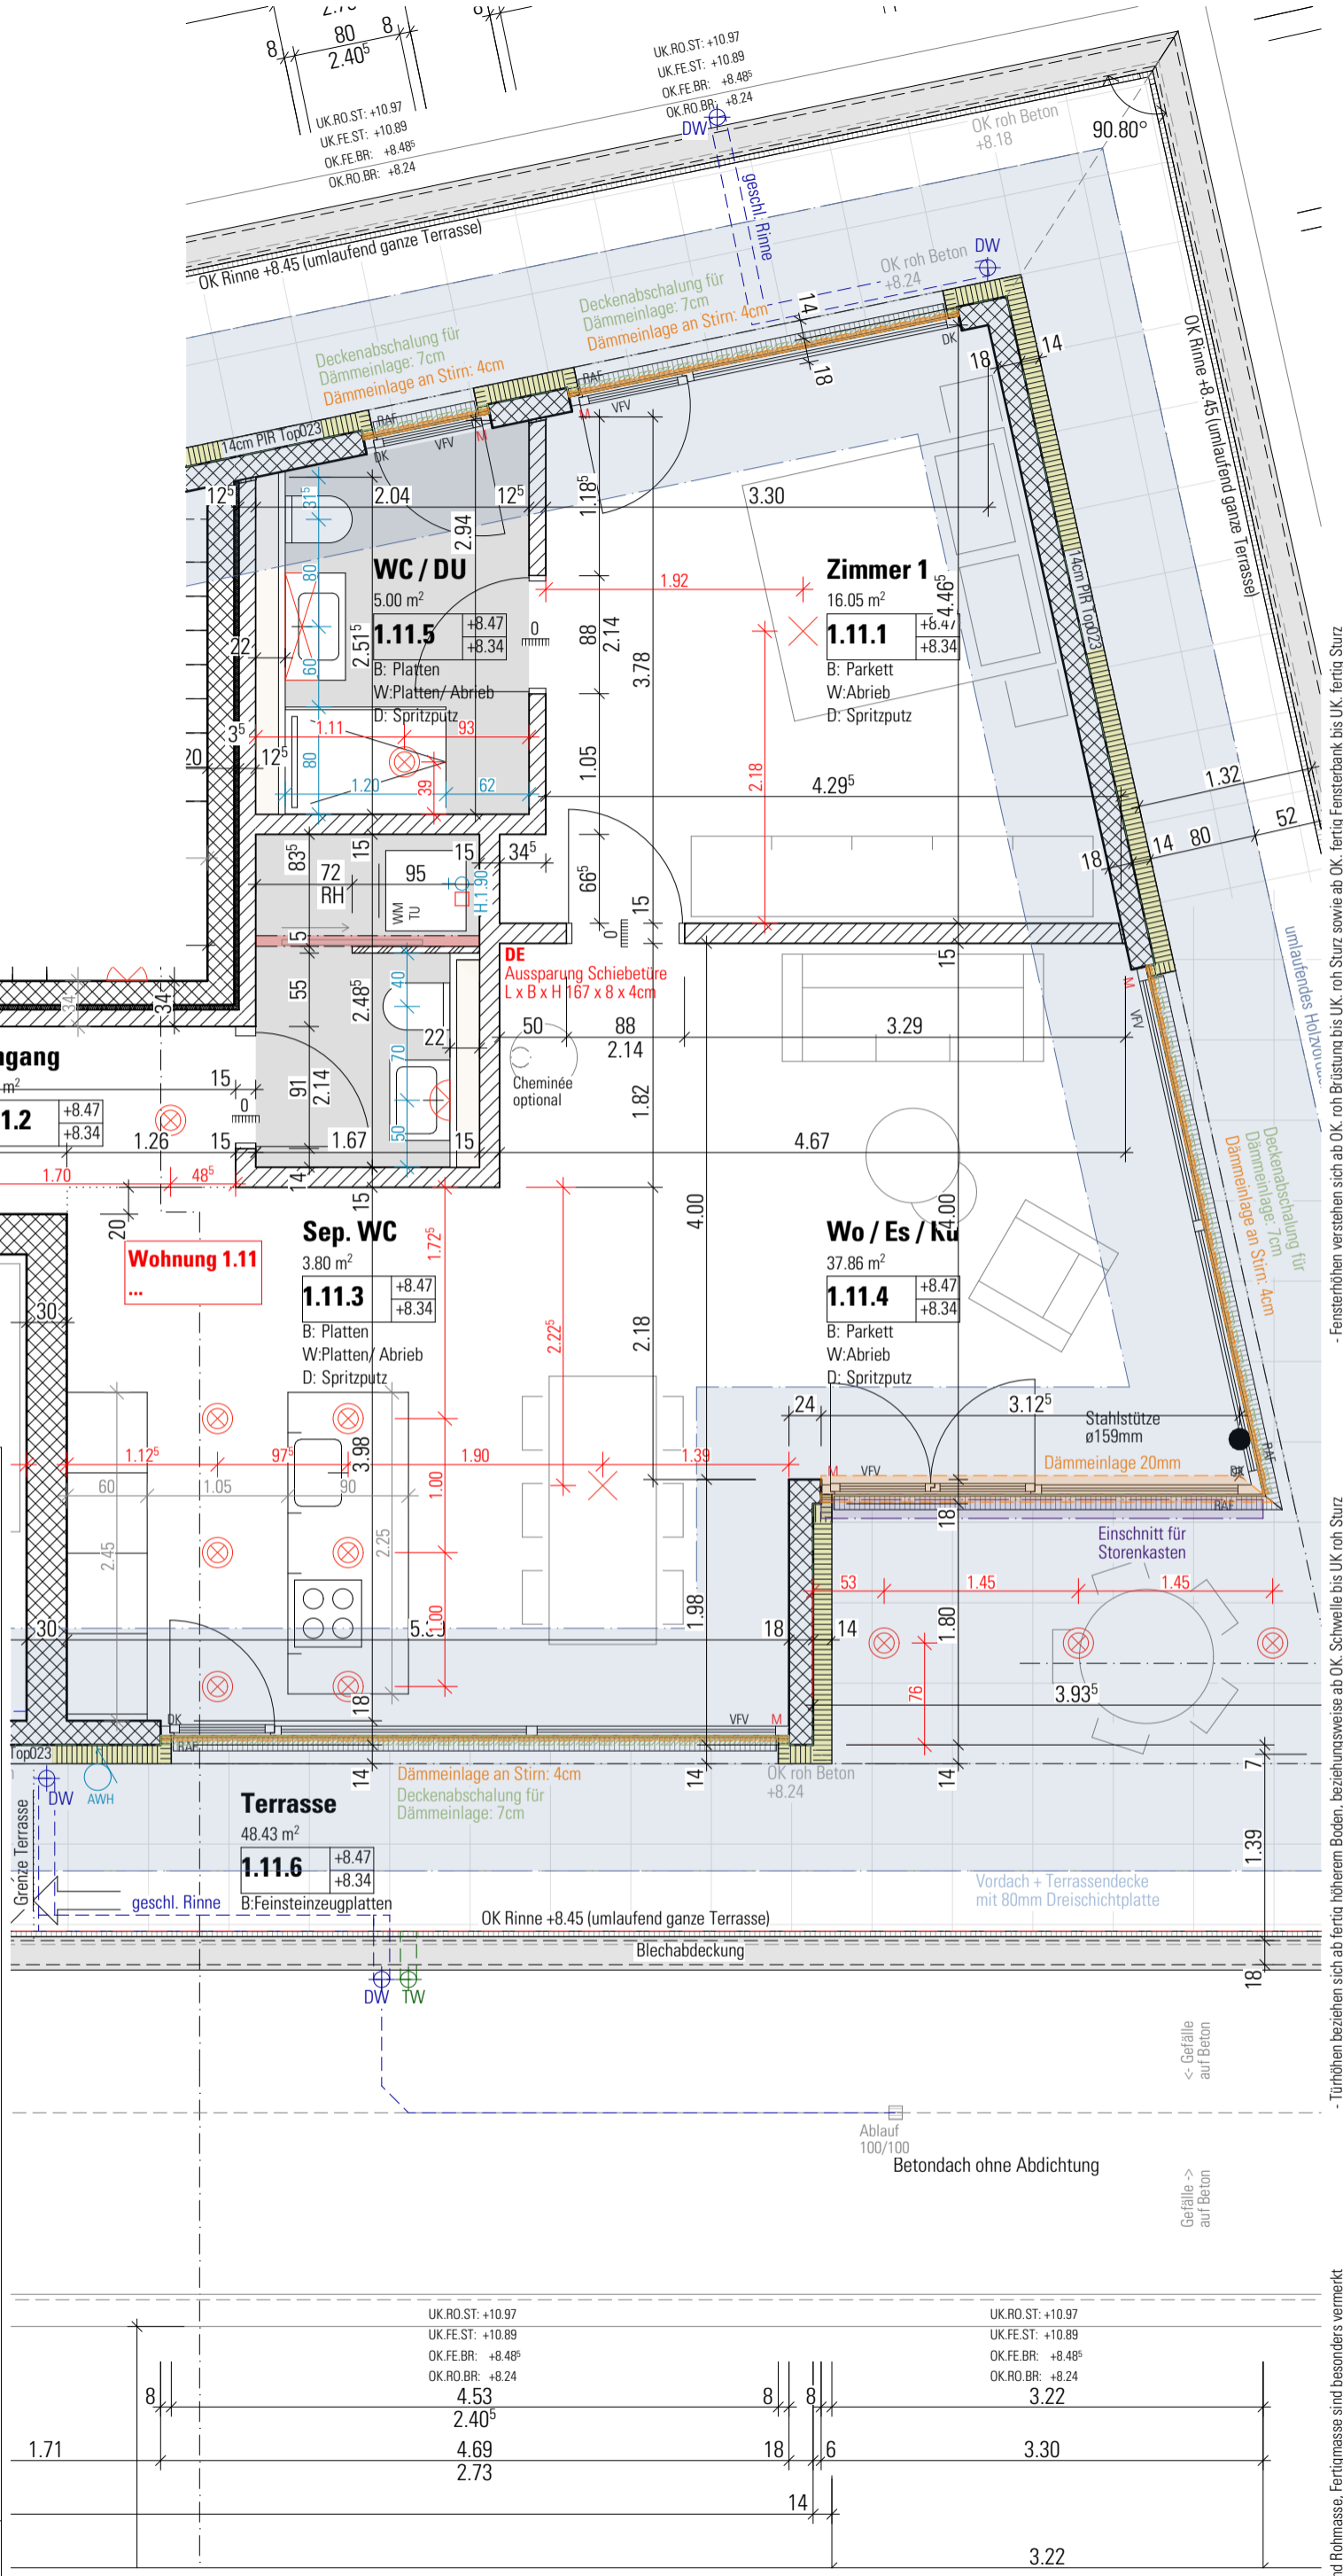

- Sämtliche Masse sind Rohmasse, Fertigmasse sind besonders vermerkt

- Türhöhen beziehen sich ab fertig höherem Boden, beziehungsweise ab OK. Schwelle bis UK roh Sturz

- Fensterhöhen verstehen sich ab OK. roh Brüstung bis UK. roh Sturz sowie ab OK. fertig Fensterbank bis UK. fertig Sturz